



SEVERNA FASADA

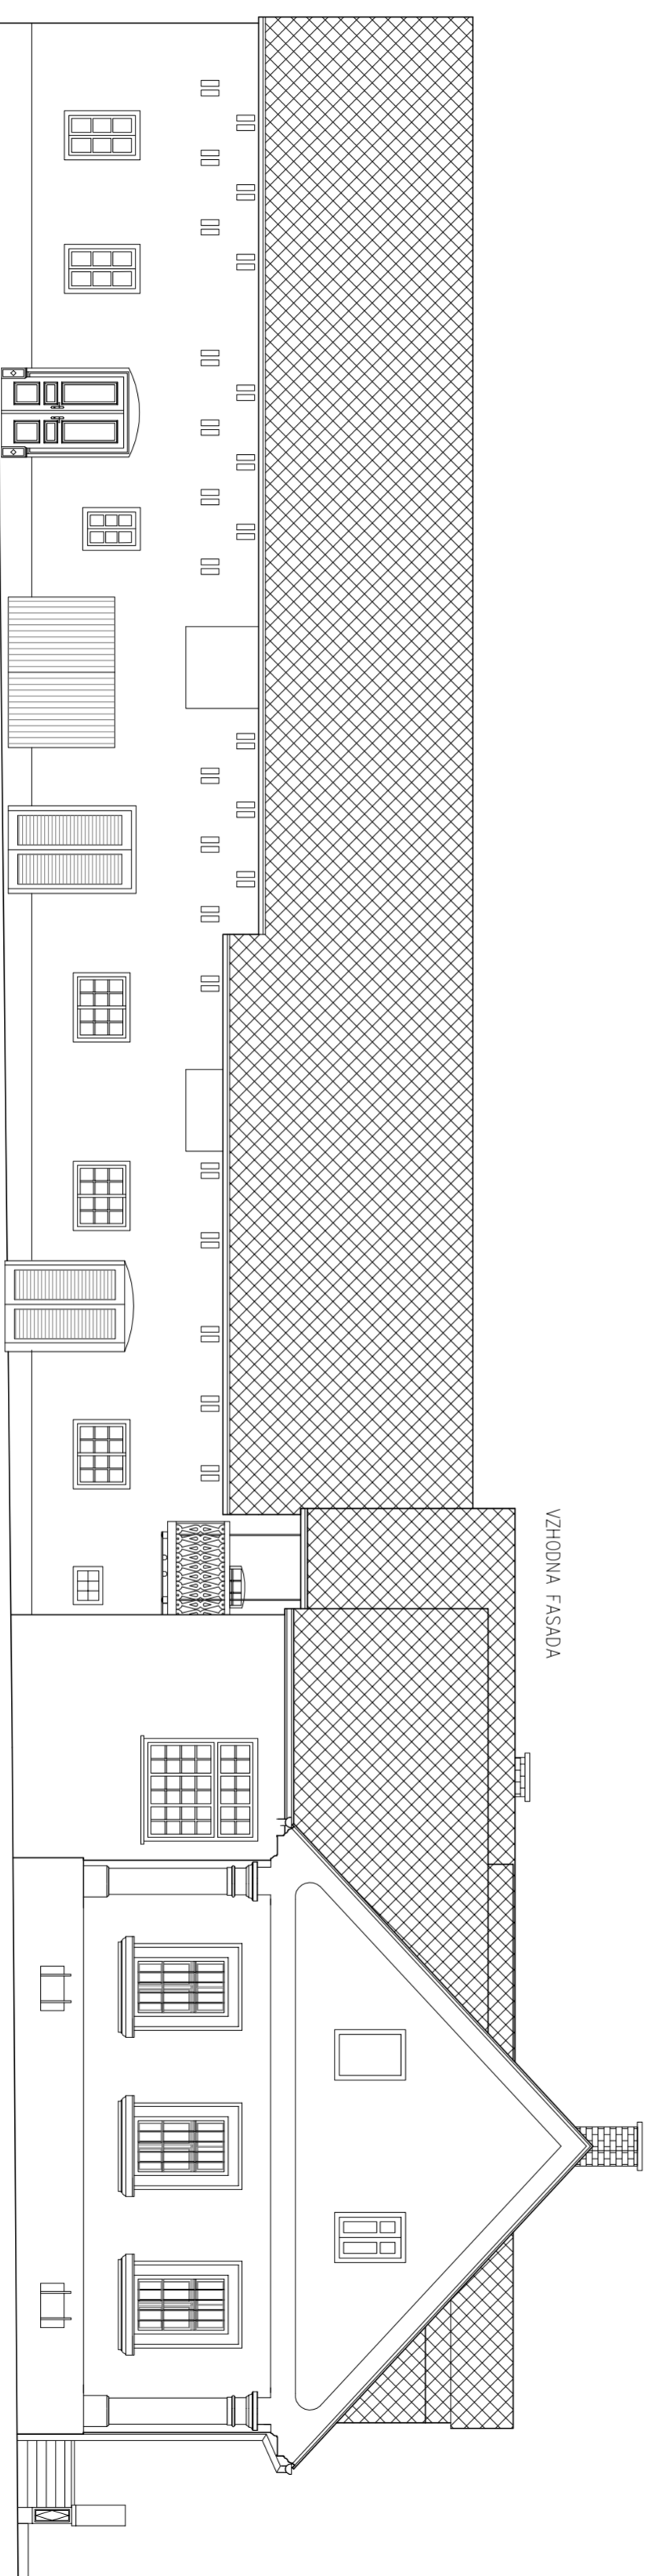


VZHODNA FASADA

Objekt/lokacija:		Naročnik:	
ARHITEKTURNI POSNETEK		Smodiš Daniel	
RAJHOVE DOMAČIJE, MOTA 30		Vsebinski/risniški opis:	
Izvajalec		V in S FASADA	
Konzervatorsko restavratsorski atelje		Št. projekta:	
Vid Klančar s.p.		4/2010	
		Datum:	
		avgust 2010	
		Št. izvoda:	
		/8	

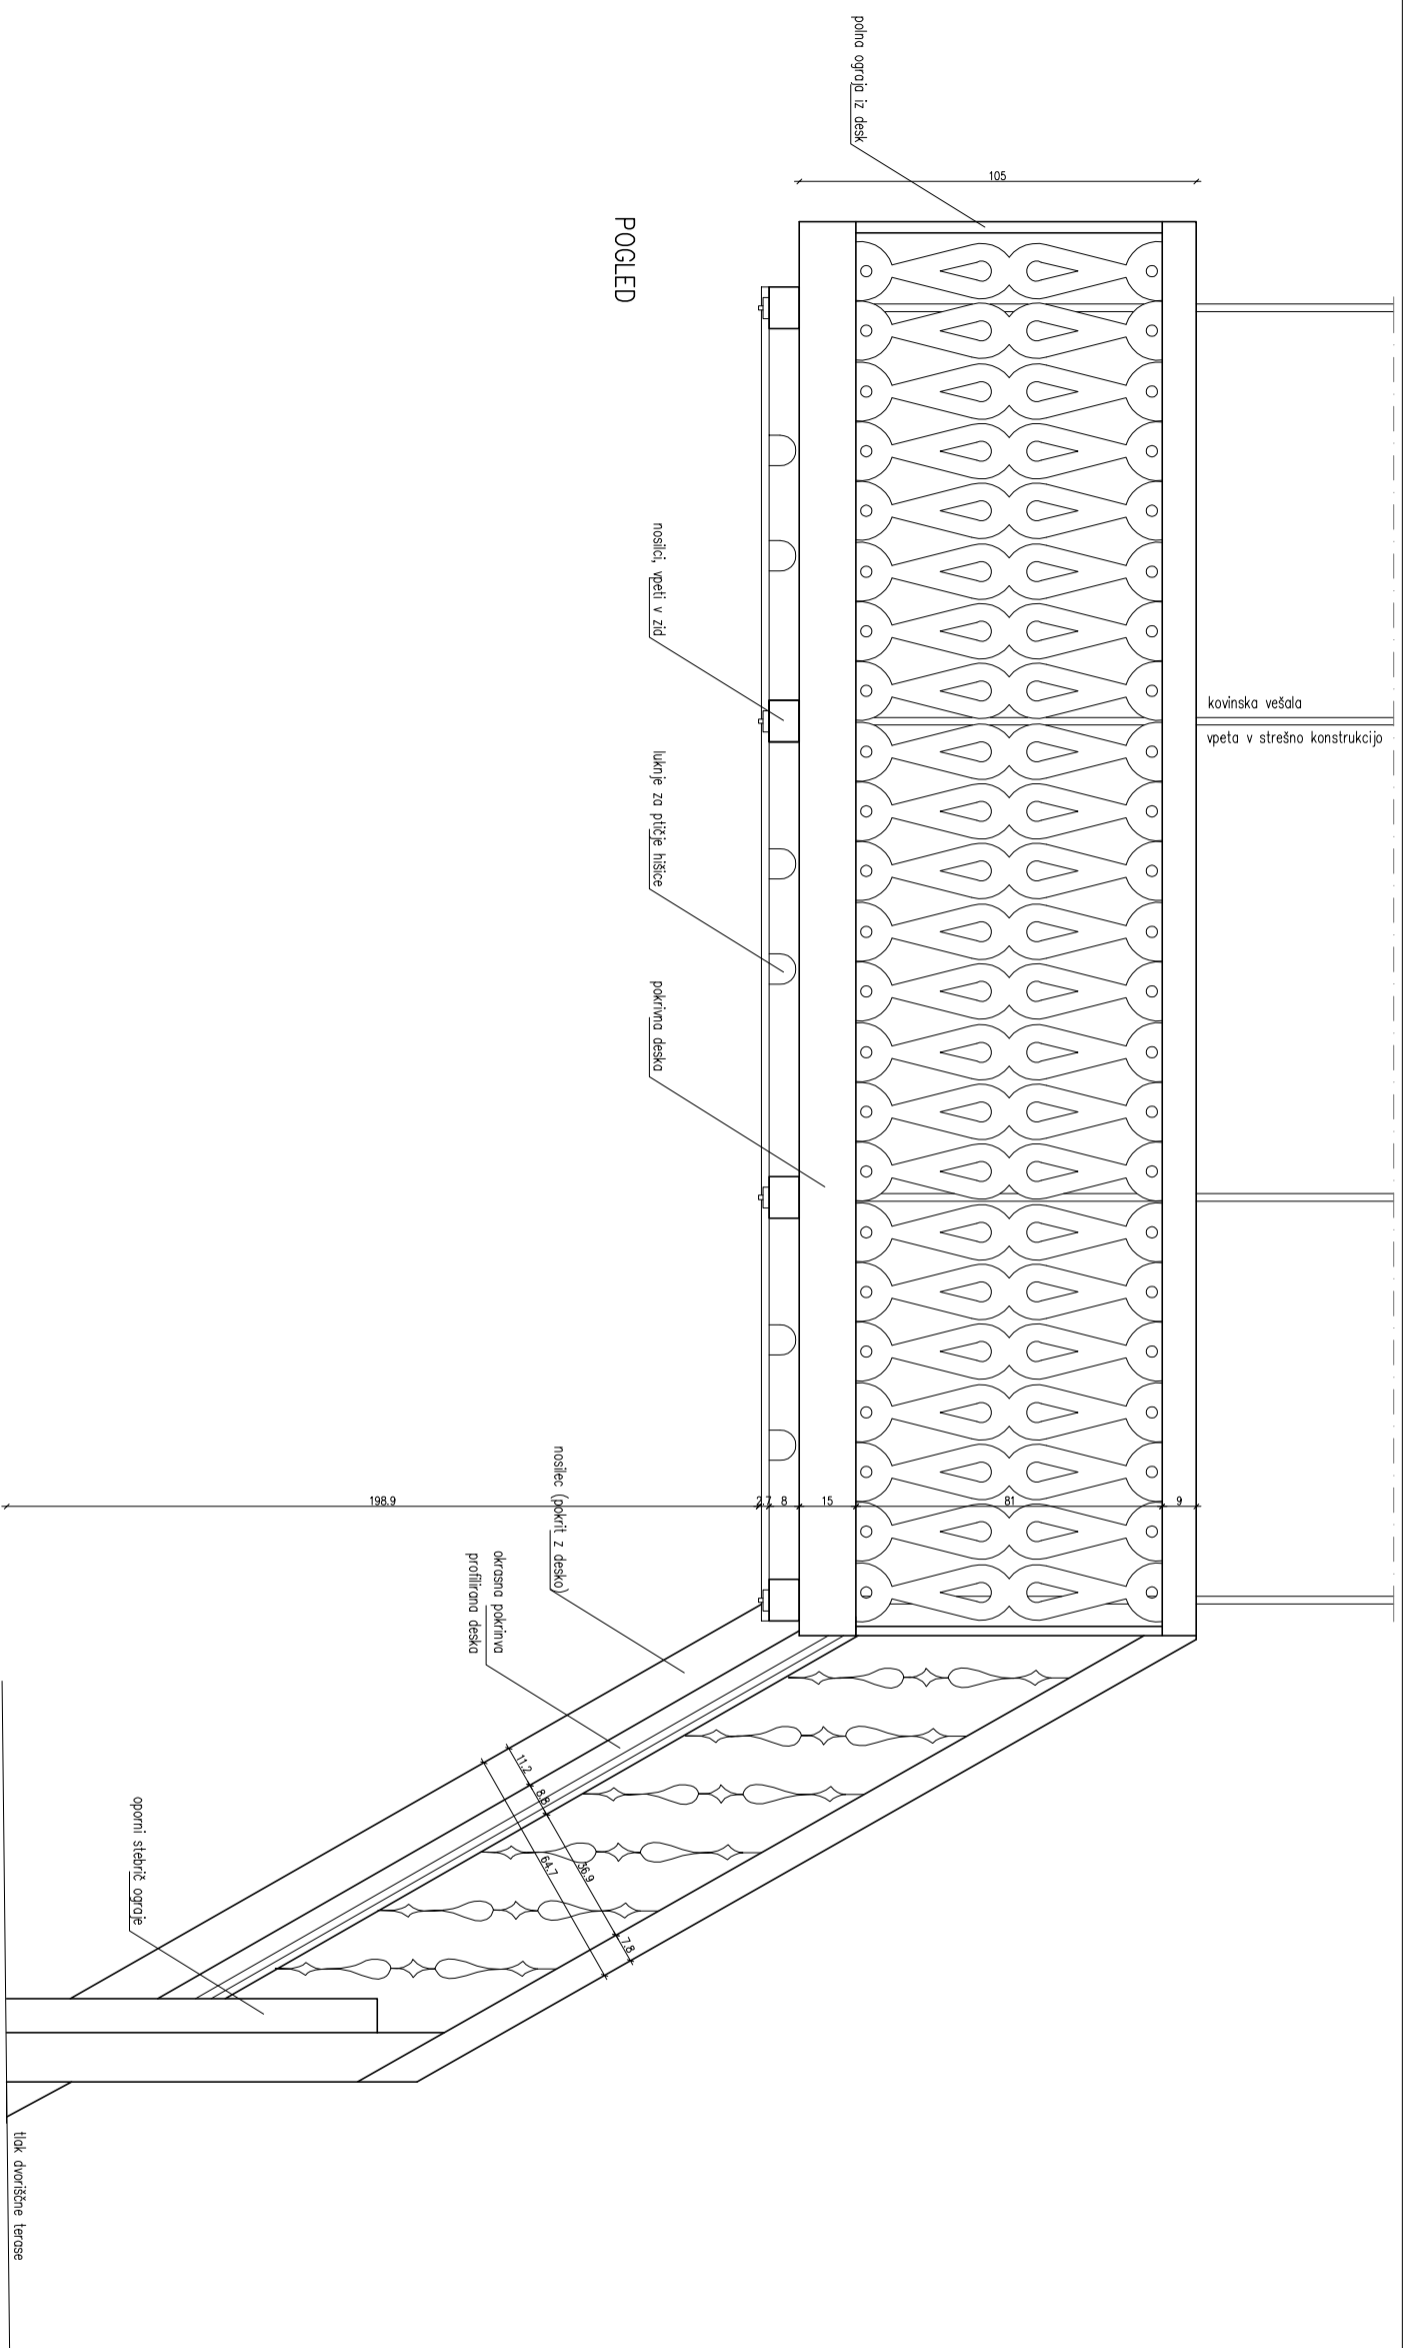


POGLED

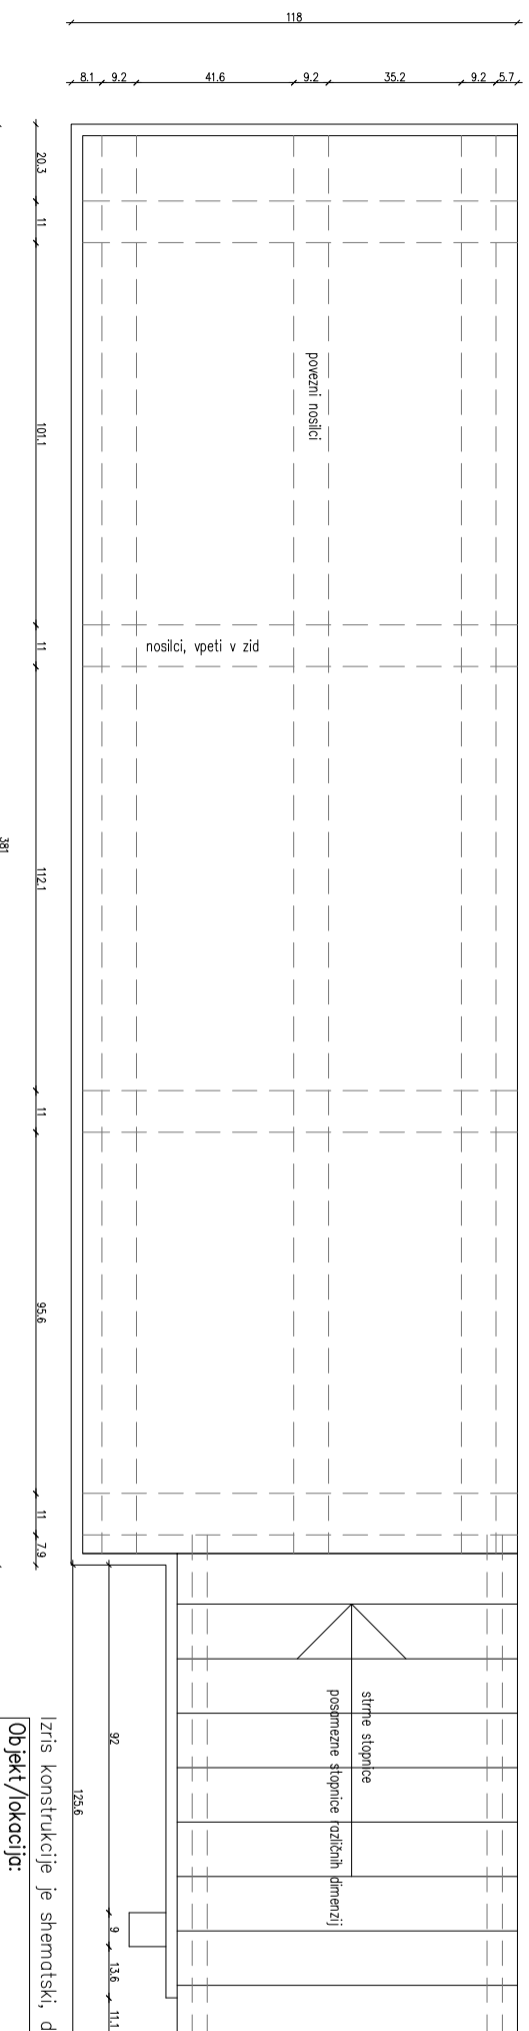

TLORIS



Izris konstrukcije je shematski, dimenzije okvirne.
Objekt/lokacija:
 ARHITEKTURNI POSNETEK
 RAJHOVE DOMAČIJE, MOTA 30
Izvajalec:
 Konservatorsko restavratski atelje
 Vid Klančar s.p.

Naročnik:
 Smodiš Daniel
Vsebina/noslov risbe:
 GANK
Št. projekta:
 4/2010
Datum:
 avgust 2010
Št. izvoda:
 1:20
 /8

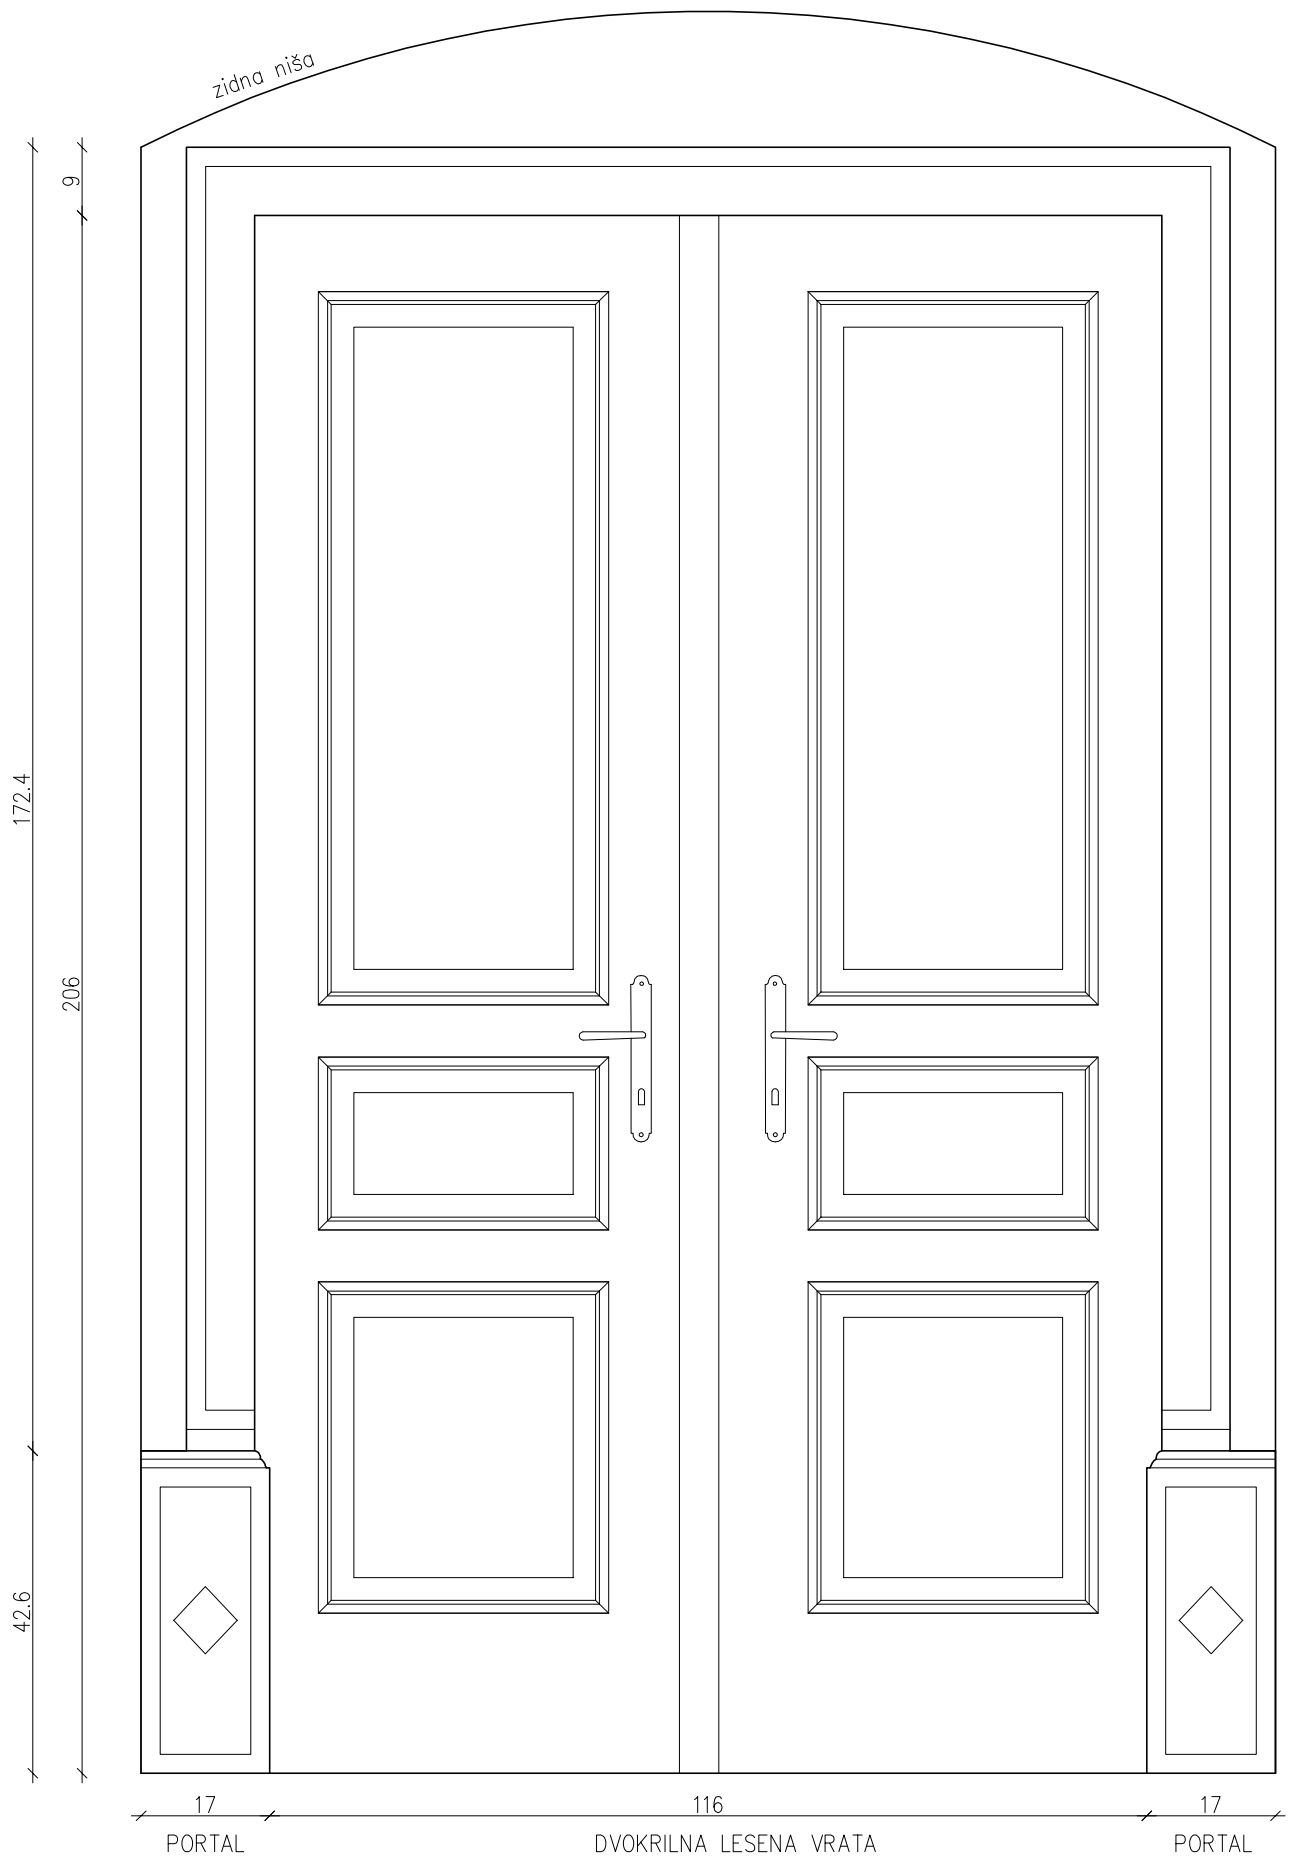


Objekt/lokacija:	Naročnik:	
ARHITEKTURNI POSNETEK	Smodiš Daniel	
RAJHOVE DOMAČIJE, MOTA 30	Vsebina/naslov risbe:	Merilo:
Izvajalec:	ZUNANJA VRATA V STISKALNICO	1:10
Konservatorsko restavratorski atelje	Št. projekta:	Datum:
Vid Klančar s.p.	4/2010	avgust 2010
		Št. izvoda: /8

ODKAPNI VENEC

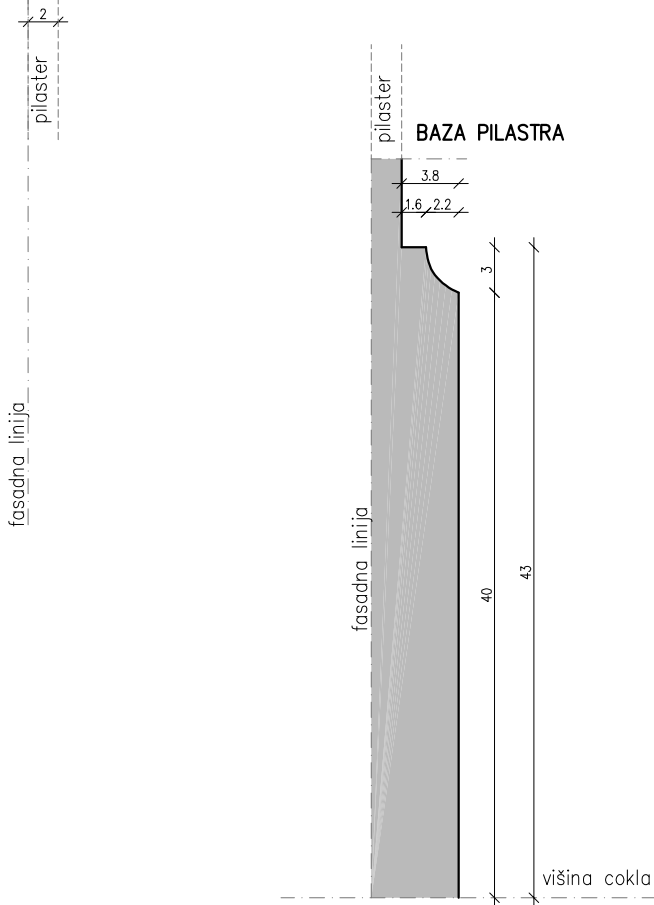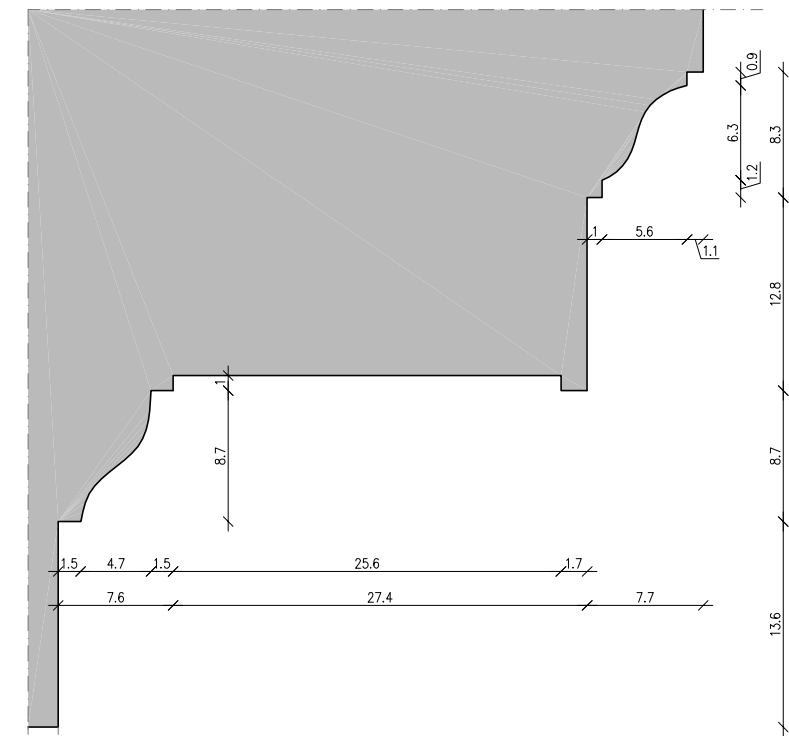

KAPITEL PILASTRA Z VENCEM

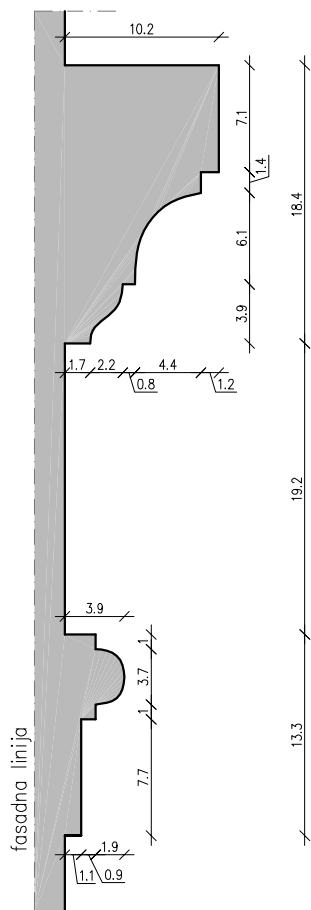

Mere so okvirne, saj dimenzije posameznih pilastrov variirajo.

Objekt/lokacija: ARHITEKTURNI POSNETEK RAJHOVE DOMAČIJE, MOTA 30	Naročnik: Smodiš Daniel
Izvajalec: Konservatorsko restavratorski atelje Vid Klančar s.p.	Vsebina/naslov risbe: PROFILI PILASTRA – FP1
	Merilo: 1:5
	Št. projekta: 4/2010
	Datum: avgust 2010
	Št. izvoda: /8